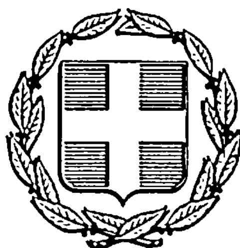


ΕΦΗΜΕΡΙΣ ΤΗΣ ΚΥΒΕΡΝΗΣΕΩΣ
ΤΗΣ ΕΛΛΗΝΙΚΗΣ ΔΗΜΟΚΡΑΤΙΑΣ

ΑΘΗΝΑ 8 ΑΥΓΟΥΣΤΟΥ 1985 | ΤΕΥΧΟΣ ΤΕΤΑΡΤΟ | ΑΡΙΘΜΟΣ ΦΥΛΛΟΥ 404

ΠΕΡΙΕΧΟΜΕΝΑ

ΠΟΛΕΟΔΟΜΙΑ

ΑΠΟΦΑΣΕΙΣ

ΠΟΛΕΟΔΟΜΙΑ

ΑΠΟΦΑΣΕΙΣ

Αριθ. 2044 (1)

Αναγνώριση δρόμου σαν προ του έτους 1923 στο Ο.Τ. 290 του σχεδίου Πόλης Αγρινίου, Ν. Αιτωλ/νίας.

Ο ΝΟΜΑΡΧΗΣ ΑΙΤΩΛΙΑΣ ΚΑΙ ΑΚΑΡΝΑΝΙΑΣ

Έχοντας υπόψη :

1. Τις Δ/ξεις του Ν. 3200/55 «περί Διοικητικής Αποκεντρώσεως».
2. Τις Δ/ξεις του από 20.6.55 Β. Δ/τος «περί εξαιρέσεως από της κατά την παρ. 1 του Ν. 3200/55 αρμοδιότητος του ΥΠ.Δ.Ε.».
3. Τις Δ/ξεις του 863/70 Β. Δ/τος «περί διαρθρώσεως του ΥΠ. Συγ/νιών και Δημ. Έργων», όπως τούτο τροποποιήθηκε δια του αρ. 572/67 Β.Δ.
4. Τις Δ/ξεις του 532/70 Ν.Δ. «περί Διοικητικής Αποκεντρώσεως».
5. Τις Δ/ξεις του 712/70 Β.Δ. όπως τροποποιήθηκε και συμπληρώθηκε με τα 677/71 και 198/72 Β. Δ/τα.
6. Τη Λ. 7/16/11/7.10.70 κοινή απόφαση των Υπουργών «περί οργανώσεως των περιφερειακών Υπηρεσιών του ΥΠ.Δ.Ε.».
7. Τη Λ 9/1-8/9.8.71 κοινή εγκύκλιο των Πρωθυπουργού, Αντιπροέδρου και Υπουργού των Εσωτερικών «περί οργανώσεως των Νομαρχιών».
8. Την υπ' αριθ. 24712/1248/21.6.1982 κοινή απόφαση των Υπουργών Προεδρίας Κυβερνήσεως και Χ.Ο.Π.
9. Την από 1.6.84 αίτηση του ενδιαφερόμενου.
10. Το τοπ. διάγραμμα που συνέταξε ο Μηχ/κός Ευάγγελ. Τόλης.
11. Το υπ' αριθ. 12814/1887 συμβόλαιο και την υπ' αριθ. 6585/10.5.84 βεβαίωση του Δήμου Αγρινίου από την οποία φαίνεται ότι ο δρόμος προϋπάρχει του έτους 1923.
12. Τη σύμφωνη γνωμοδότηση του Συμβουλίου Χ.Ο.Π. Ν. Αιτωλ/νίας, όπως αυτή διατυπώθηκε στο υπ' αριθ. /85 (θέμα 1ο) πρακτικό αυτού.
13. Την υπ' αριθ. 17931/9.9.82 απόφαση του Νομάρχη περί αναθέσεως ασκήσεως μέρους αρμοδιοτήτων Νομάρχη με την ένδειξη «εντολή Νομάρχη».
14. Την υπ' αριθ. Ε. 20014/77 εγκ. 34 ΥΠ.Δ.Ε. σχετικά με οδούς προ του έτους 1923, αποφασίζουμε :

Αναγνωρίζουμε το δρόμο που βρίσκεται στο Ο.Τ. 290 του σχεδίου Πόλης Αγρινίου σαν προ του έτους 1923 και διατηρητέο όπως φαίνεται στο τοπογραφικό διάγραμμα που συνέταξε ο ιδιώτης Μηχ/κός Ευάγγελος Τόλης.


Η απόφαση αυτή να δημοσιευθεί στην Εφημερίδα της Κυβερνήσεως.

Μεσολόγγι, 13 Μαΐου 1985

Με εντολή Νομάρχη


Ο Προϊστάμενος


ΓΕΡΑΣΙΜΟΣ ΡΟΜΠΟΛΑΣ

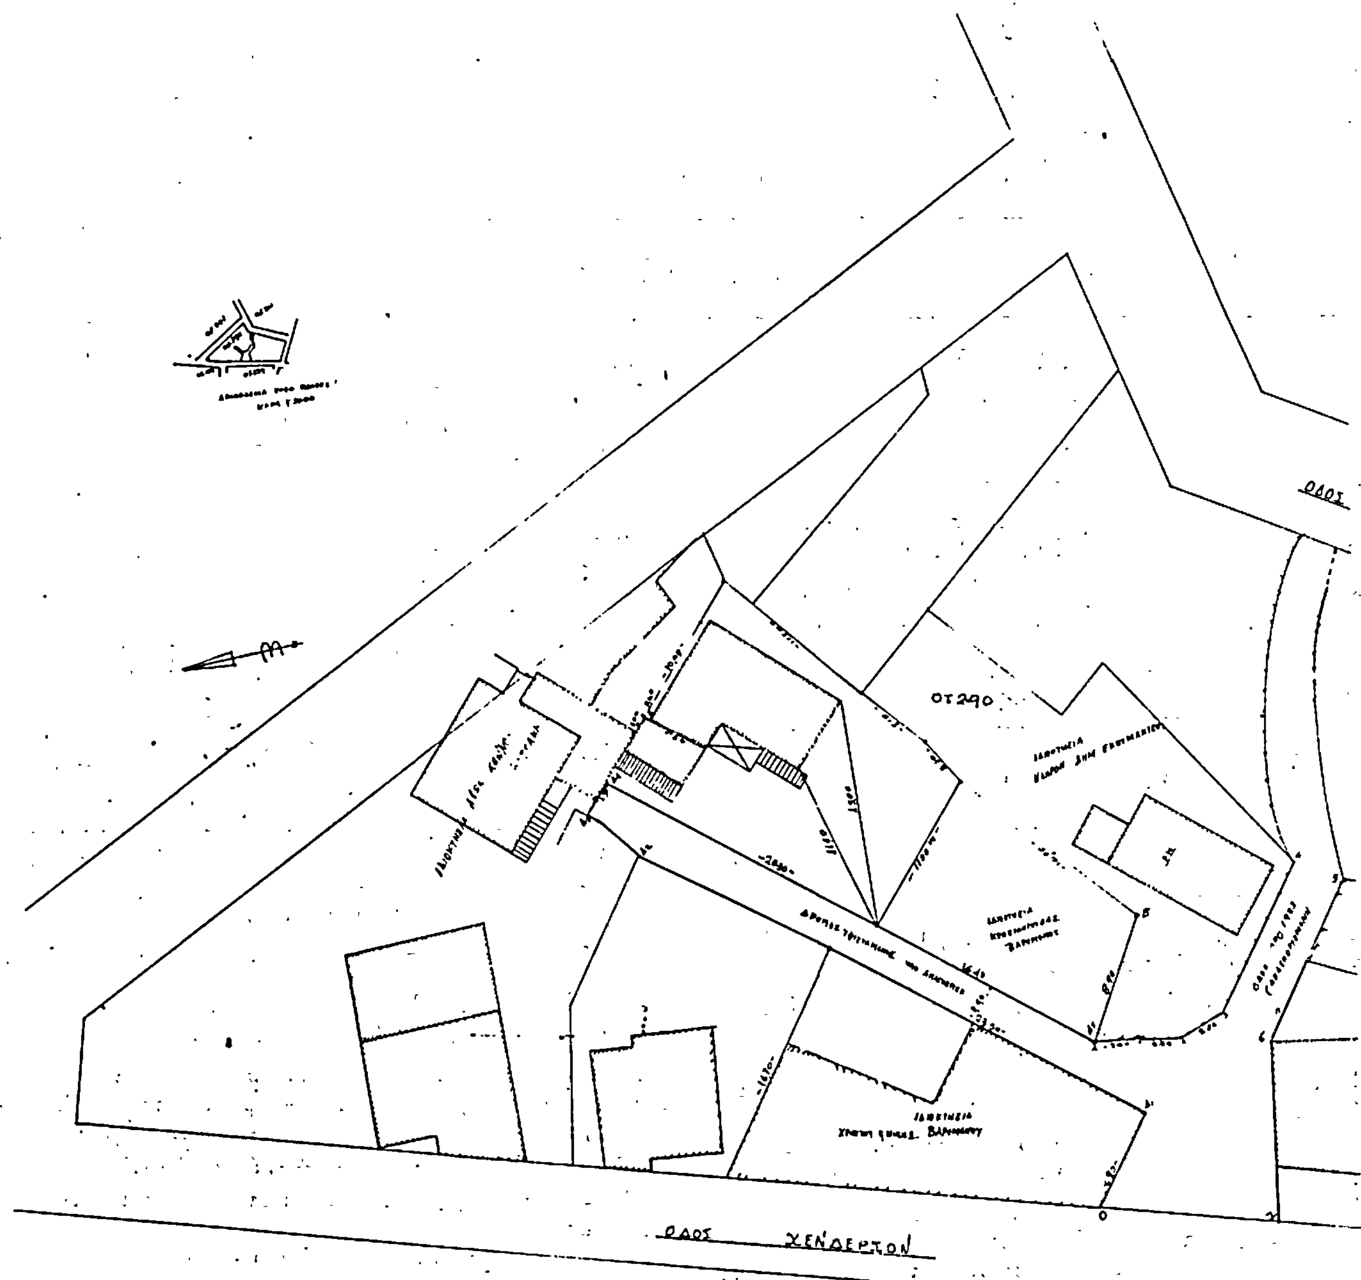

ΟΔΟΣ
ΟΤ 290
ΟΔΟΣ ΧΕΝΔΕΡΣΩΝ


Το παρόν τοπογραφικό σχέδιο υπ' αρ. [illegible]
θεωρήθηκε Πολεοδομικό Γραφείο Αγρινίου
Αγρίνιο 2/10/84

[illegible] Ο προϊστάμενος

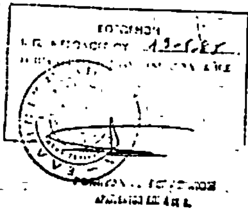

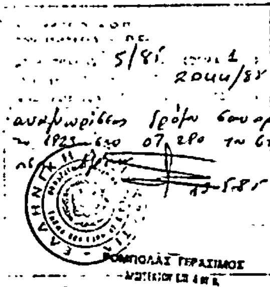

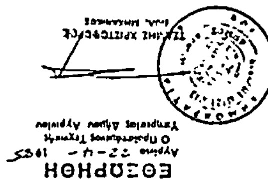

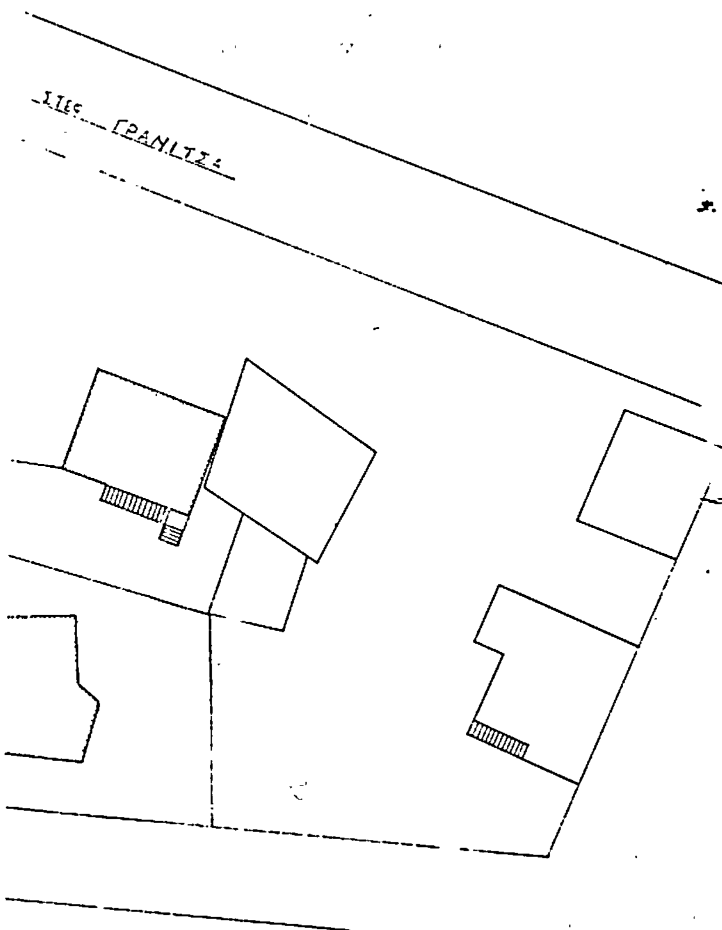

ΕΡΓΟΔΟΤΗΣ	Χρήστος η Κεν/ια Βαρεμένου
ΕΡΓΟ	Αποτύπωση οικοπεδικής έκτασης
ΘΕΣΗ ΕΡΓΟΥ	ΝΟΜΟΣ ΑΙΤΩΛΟΑΚΑΡΝΑΝΙΑΣ ΠΟΛΗ Η ΟΙΚΙΣΜΟΣ Αγρίνιο ΔΙΕΥΘΥΝΣΗ
ΜΕΛΕΤΗΤΗΣ	ΤΕΧΝΙΚΟ ΓΡΑΦΕΙΟ ΤΟΛΗ ΕΥΑΓΓΕΛΟΥ ΔΙΠΛ. ΠΟΛΙΤΙΚΟΥ ΜΗΧ/ΚΟΥ ΗΛΙΟΥ 7-9 ΑΓΡΙΝΙΟ
ΘΕΜΑ ΣΧΕΔΙΟΥ	ΑΡΧΙΤΕΚΤΟΝ. ΜΕΛΕΤΗ: Τοπογραφικό διάγραμμα ΣΤΑΤΙΚΗ ΜΕΛΕΤΗ ΜΗΧΑΝ-ΗΛΕΚ ΜΕΛΕΤΗ
ΑΡΙΘΜΟΣ ΣΧΕΔΙΟΥ	—
ΚΛΙΜΑΚΑ ΣΧΕΔΙΟΥ	1:200
ΠΕΡΙΟΔΟΣ ΕΚΠΟΝΗΣΗΣ ΤΗΣ ΜΕΛΕΤΗΣ	ΑΓΡΙΝΙΟ Μάρτιος 19[illegible]
ΘΕΣΗ ΥΠΟΓΡΑΦΗΣ ΚΑΙ ΣΦΡΑΓΙΔΑΣ ΜΕΛΕΤΗΤΗ	ΕΥΑΓΓΕΛΟΣ Η. ΤΟΛΗΣ

Αριθ. 2042 (2)

Χαρακτηρισμός δρόμου σαν δημοτικός στον Οικισμό Αγίας Ελευθερίας Αγρινίου του Ν. Αιτωλ/νίας.

Ο ΝΟΜΑΡΧΗΣ ΑΙΤΩΛΙΑΣ ΚΑΙ ΑΚΑΡΝΑΝΙΑΣ

Έχοντας υπόψη:

1. Τις Δ/ξεις του Ν. 3200/55 «περί Διοικητικής Αποκεντρώσεως».

2. Τις Δ/ξεις του από 20.6.55 Β. Δ/τος «περί εξαιρέσεως από της κατά την παρ. 1 του Ν. 3200/55 αρμοδιότητος του ΥΠ.Δ.Ε.».

3. Τις Δ/ξεις του 863/70 Β. Δ/τος «περί διαρθρώσεως του Υπ. Συγ/νιών και Δημ. Έργων», όπως τούτο τροποποιήθηκε δια του αρ. 572/67 Β.Δ.

4. Τις Δ/ξεις του 532/70 Ν.Δ. «περί Διοικητικής Αποκεντρώσεως».

5. Τις Δ/ξεις του 712/70 Β.Δ., όπως τροποποιήθηκε και συμπληρώθηκε με τα 677/71 και 198/72 Β. Δ/τα.

6. Τη Λ. 7/16/11/7.10.70 κοινή απόφαση των Υπουργών «περί οργανώσεως των περιφερειακών Υπηρεσιών του ΥΠ.Δ.Ε.».

7. Τη Λ9/1-8/9.8.71 κοινή εγκύκλιο των Πρωθυπουργού, Αντιπροέδρου και Υπουργού των Εσωτερικών «περί οργανώσεως των Νομαρχιών».

8. Την υπ' αριθ. 24712/1248/21.6.1982 κοινή απόφαση των Υπουργών Προεδρίας Κυβερνήσεως και Χ.Ο.Π.

9. Την υπ' αριθ. 103/84 απόφαση του Δημοτικού Συμβουλίου Αγρινίου.

10. Την Ε. 5698/26.3.1960 του ΥΠ.Δ.Ε. περί αναγνωρίσεως οδών ως Δημοτικών ή Κοινοτικών και τις σχετικές σ' αυτήν διατάξεις.

11. Τη σύμφωνη γνωμοδότηση του Συμβουλίου Χ.Ο.Π. Ν. Αιτωλ/νίας, όπως αυτή διατυπώθηκε στο υπ' αριθ. 8/85 (θέμα 3ο) πρακτικό αυτού.

12. Την υπ' αριθ. 17931/9.9.82 απόφαση του Νομάρχη περί αναθέσεως ασκήσεως μέρους αρμοδιοτήτων Νομάρχη με την ένδειξη «Εντολή Νομάρχη», αποφασίζουμε:

Χαρακτηρίζουμε το δρόμο που συνδέει το συν/σμό Αγίας Ελευθερίας (πρώην Πατίλη) με την πόλη του Αγρινίου σαν δημοτική γιατί είναι ο μοναδικός που συνδέει την πόλη Αγρινίου με τον ανωτέρω Συν/σμό.

Η απόφαση αυτή να δημοσιευθεί στην Εφημερίδα της Κυβερνήσεως.


Μεσολόγγι, 27 Ιουνίου 1985

Με Εντολή Νομάρχη

Ο Προϊστάμενος

ΓΕΡΑΣΙΜΟΣ ΡΟΜΠΟΛΑΣ

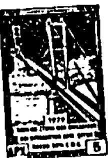

ΟΔΟΙΠΟΡΙΚΟ ΣΚΑΡΙΦΗΜΑ
ΑΠΟ ΑΓΡΙΝΙΟ ΠΡΟΣ
ΟΙΚΙΣΜΟ ΑΓ. ΕΛΕΥΘΕΡΙΑΣ

ΑΓΡΙΝΙΟ - ΑΥΓΟΥΣΤΟΣ '84

Ο
ΜΗΧΑΝΙΚΟΣ


ΓΙΩΡΓΟΣ Α. ΝΙΚΟΛΑΚΟΠΟΥΛΟΣ
ΔΙΠΛΩΜ. ΠΟΛΙΤΙΚΟΣ ΜΗΧΑΝΙΚΟΣ
UNIVERSITA DEGLI STUDI - DI PAVIA
ΜΕΛΟΣ Τ.Ε.Ε. ΑΡ. ΜΗΤΡΩΟΥ 37257
ΠΛΑΤΕΙΑ ΔΗΜΟΚΡΑΤΙΑΣ 1 - ΤΗΛ. 33415

Συνοδεύει το 637/85 έγγραφο του Πολεοδομικού Γραφείου Αγρινίου
Αγρίνιο 19-6-85
Ε Θεωρήθη
Η Προϊσταμένη

ΑΡΧΙΤΕΚΤΩΝ

ΥΠΟΥΡΓΕΙΟ Χ.Ο.Π.
ΤΜ. ΠΟΛΕΟΔ. Π.Ε.
ΑΡΙΘ. ΠΡΑΞΕΩΣ 8/85 (ΘΕΜΑ 3)
ΣΥΝΟΔΕΥΕΙ ΤΗΝ ΥΠ' ΑΡΙΘ. 2042/85
ΑΠΟΦΑΣΗ ΤΟΥ ΝΟΜΑΡΧΗ ΑΙΤ/ΝΙΑΣ ΠΕΡΙ
χαρακτηρισμού δρόμου σαν δημοτικού στον Οικισμό Αγ. Ελευθερίας Αγρινίου
20-5-85
Ρόμπολης

20-5-85
Ρόμπολης

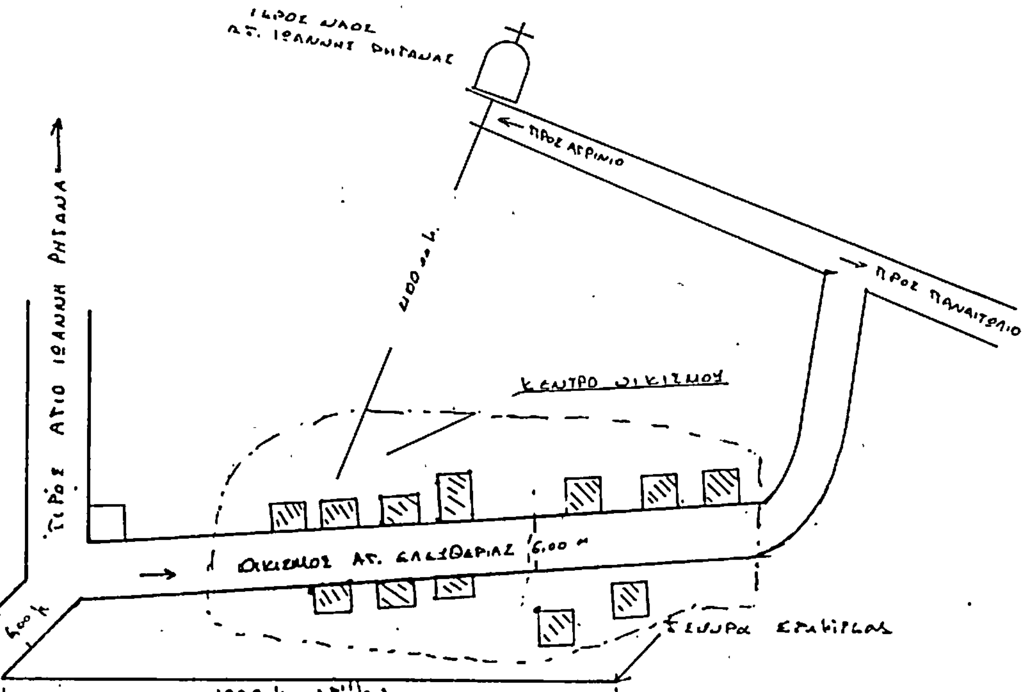

Αριθ. 3042 (3)

Διόρθωση ασυμφωνίας υφισταμένης μεταξύ εγκεκριμένου σχεδίου και του εφαρμοσθέντος επί του εδάφους στην οδό Σεμιτέλου της πόλεως Ιωαννίνων.

Ο ΝΟΜΑΡΧΗΣ ΙΩΑΝΝΙΝΩΝ

Έχοντας υπόψη:

1. Το Π. Δ/γμα της 18.10.1925 «περί τρόπου διορθώσεως ασυμφωνιών υφισταμένων μεταξύ εγκεκριμένου σχεδίου και του επί του εδάφους εφαρμοσθέντος τοιούτου» (ΦΕΚ 322 Α'/1925).

2. Το Β. Δ/γμα της 6.10.1954 «περί αναθεωρήσεως του ρυμοτομικού σχεδίου της πόλεως Ιωαννίνων» (ΦΕΚ 267Α'/1954).

3. Τα υπ' αριθ. 2240/1985 και 2876/1985 έγγραφα της Τεχνικής Υπηρεσίας του Δήμου Ιωαννίνων, στα οποία αναφέρεται ότι εξακριβώθηκε ασυμφωνία μεταξύ του εγκεκριμένου σχεδίου και του εφαρμοσθέντος επί του εδάφους στην οδό Σεμιτέλου της πόλεως Ιωαννίνων και προτείνεται η διόρθωση της παραπάνω ασυμφωνίας κατά τον εικονιζόμενο στο σχετικό τοπογραφικό διάγραμμα, που συντάχθηκε από την ίδια Τεχνική Υπηρεσία, τρόπον, ώστε να αρθεί η υφιστάμενη ανωμαλία με προσαρμογή του εγκεκριμένου σχεδίου προς την υφιστάμενη πραγματική κατάσταση χωρίς να θίγονται οι οικοδομές που κατασκευάστηκαν με νόμιμη οικοδομική άδεια.

4. Το Π. Δ/γμα 176/1981 «περί μεταβιβάσεως αρμοδιοτήτων Πολεοδομικών εφαρμογών εις τον Δήμον Ιωαννιτών» (ΦΕΚ 50Α'/1981).


5. Την υπ' αριθ. 14/13.6.1985 σύμφωνη γνώμη του Συμβουλίου Χωροταξίας, Οικισμού και Περιβάλλοντος του Νομού, με την οποία γίνεται ομόφωνα δεκτή η διόρθωση της παραπάνω ασυμφωνίας, που προτείνεται από την αρμόδια για την εφαρμογή του σχεδίου πόλεως Ιωαννίνων Τεχνική Υπηρεσία του Δήμου Ιωαννιτών και κρίνοντας ότι με την προτεινόμενη διόρθωση δε μεταβάλλεται η γενική διάταξη του εγκεκριμένου σχεδίου, αλλά περιορίζεται σε απλή διευθέτηση των οικοδομικών γραμμών της οδού Σεμιτέλου, αποφασίζουμε:

Τη διόρθωση της υφιστάμενης ασυμφωνίας μεταξύ εγκεκριμένου σχεδίου και του εφαρμοσθέντος επί του εδάφους στην οδό Σεμιτέλου της πόλεως Ιωαννίνων, όπως ειδικότερα καθορίζεται στα διαγράμματα που συντάχθηκαν από την αρμόδια Τεχνική Υπηρεσία του Δήμου Ιωαννιτών και θεωρήθηκαν από τον Προϊστάμενο αυτής, τα οποία αποτελούν παράρτημα της παρούσας απόφασης.

Η παρούσα απόφαση και το διάγραμμα, που τη συνοδεύει, να δημοσιευθούν στην Εφημερίδα της Κυβερνήσεως

Ιωάννινα, 21 Ιουνίου 1985

Ο Νομαρχών Διευθυντής
ΒΑΣ. ΑΝΑΣΤΑΣΙΟΥ

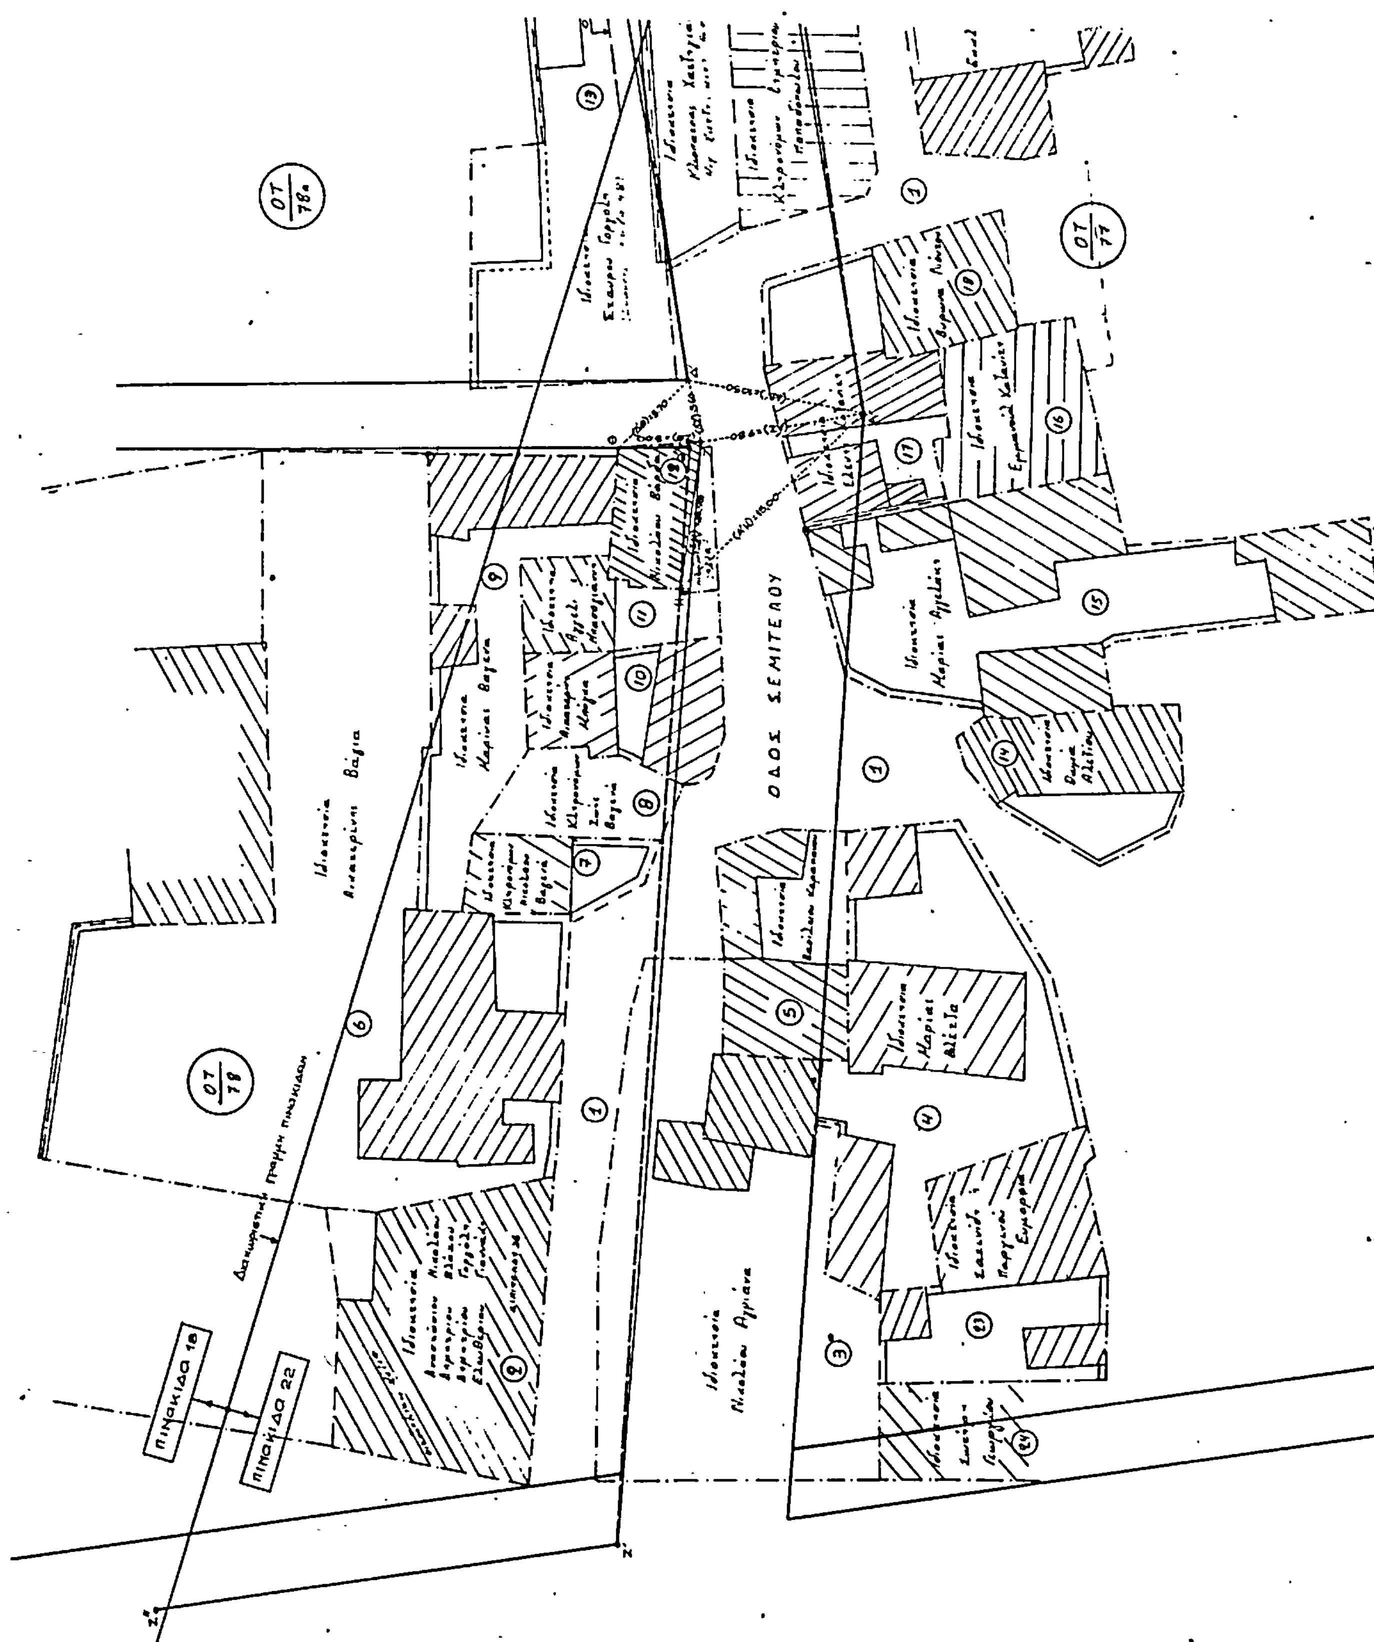
ΟΔΟΣ ΣΕΜΙΤΕΛΟΥ
ΠΙΝΑΚΙΔΑ 18
ΠΙΝΑΚΙΔΑ 22
ΟΤ 78
ΟΤ 78α
ΟΤ 77

ΣΥΝΟΔΕΥΕΙ ΤΗΝ ΥΠ' ΑΡΙΘΜ. Αριθμ. 3042/21-6-85
ΑΠΟΦΑΣΗ ΝΟΜΑΡΧΗ ΙΩΑΝΝΙΝΩΝ

ΟΔΟΣ ΚΑ' ΦΕΒΡΟΥΑΡΙΟΥ

ΟΓ πινακίδας 18

ΟΓ πινακίδας 22

προτεινόμενες ΟΓ.

Διορθούμενη ΟΓ.

Ιδιοκτησία Ανέστη Νικολαΐδη - Σωτήριου Παπά

Ιδιοκτησία Ιεράς Μονής Αρχαγγέλων Ελλάδας

ΤΟΠΟΓΡΑΦΙΚΟ ΔΙΑΓΡΑΜΜΑ


ΥΠΑΡΧΟΥΣΑΣ ΚΑΤΑΣΤΑΣΕΩΣ ΟΔΟΥ ΖΕΜΙΤΕΛΟΥ
ΣΤΟ ΟΠΟΙΟ ΦΑΙΝΕΤΑΙ Η ΑΣΥΜΦΩΝΙΑ ΤΩΝ ΟΓ
ΣΤΙΣ ΠΙΝΑΚΙΔΕΣ 18-22 ΚΑΙ ΟΙ ΠΡΟΤΕΙΝΟΜΕΝΕΣ
ΑΠΟ ΤΗΝ ΥΠΗΡΕΣΙΑ ΜΑΣ ΟΓ ΓΙΑ ΔΙΟΡΘΩΣΗ
ΤΗΣ ΑΣΥΜΦΩΝΙΑΣ ΜΕΤΑΞΥ ΕΓΚΕΚΡΙΜΕΝΟΥ ΣΧΕΔΙΟΥ
ΚΑΙ ΤΟΥ ΕΦΑΡΜΟΣΘΕΝΤΟΣ ΕΠΙ ΤΟΥ ΕΔΑΦΟΥΣ
ΚΛΙΜΑΚΑ 1:200

Οι προτεινόμενες για διόρθωση της ασυμφωνίας από την υπηρεσία μας ΟΓ στην οδό Ζεμιτέλου είναι οι ΑΑ', ΔΔ' και ΖΖ'.

Η ΟΓ ΑΑ' ορίζεται ως εξής:
α - Το σημείο Α: (ΑΓ) = 12.10μ
(ΑΒ) = 4.00μ
β - Το σημείο Α': (Α'Η) = 15.00μ
(Α'Ζ) = 7.80μ

Η ΟΓ ΔΔ' ορίζεται ως εξής.
α - Το σημείο Δ: (ΕΔ) = 4.00μ
β - Το σημείο Δ': (Δ'Ζ) = 3.60μ
(Δ'Θ) = 5.70μ


Η ΟΓ ΖΖ' ορίζεται ως εξής
α - Το σημείο Ζ συμπίπτει με τη γωνία της οικοδομής Νικολάου Βαρδα που κατασκευάστηκε με την υπ' αριθμ. 226/1983 οικοδομική άδεια
β - Το σημείο Ζ' συμπίπτει με το σημείο τομής της διορθούμενης ΟΓ Θ'Ζ' με την εγκεκριμένη Ζ'Ζ"

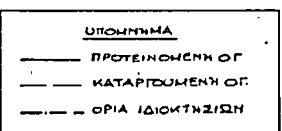

Η ΣΥΝΤΑΞΑΣΑ
Κ. ΠΑΠΑΝΙΚΟΛΑΟΥ
ΤΟΠΟΓΡΑΦΟΣ ΜΗΧ/ΚΟΣ

Γιάννενα 20/6/85

ΘΕΩΡΗΘΗΚΕ
Ο ΠΡΟΪΣΤΑΜΕΝΟΣ ΠΟΛΕΟΔΟΜΙΑΣ

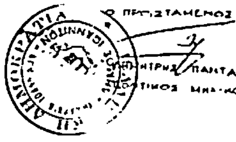

ΔΗΜΗΤΡΗΣ ΠΑΝΤΑΖΟΠΟΥΛΟΣ
ΤΟΠΟΓΡ. ΜΗΧ/ΚΟΣ